



Rozmieszczenie łączników mocujących płyty izolacji

Pas przykrawędziowy – ilość łączników 7 szt./m²

1,5 m

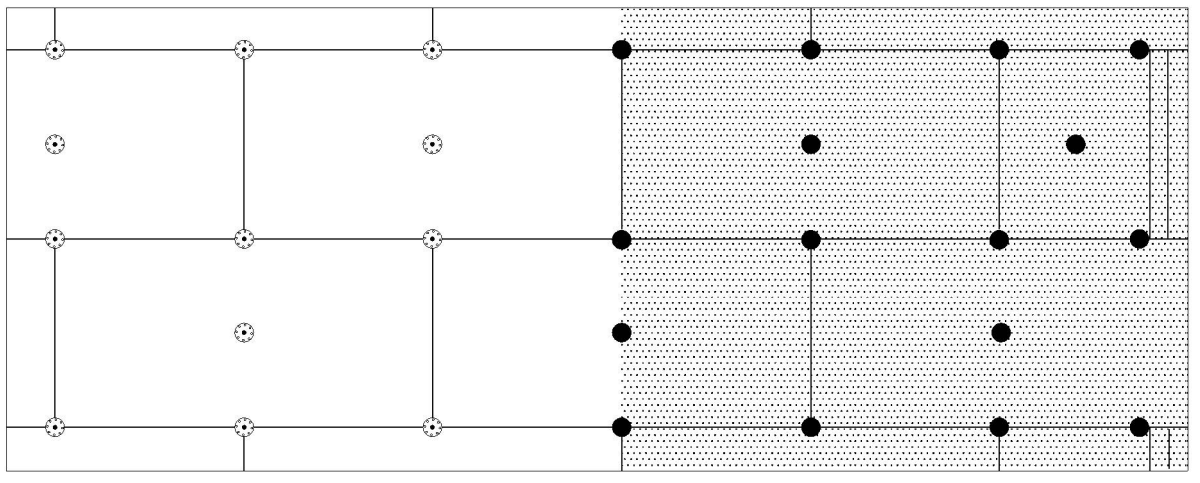

Fasada – ilość łączników 6 szt./m²

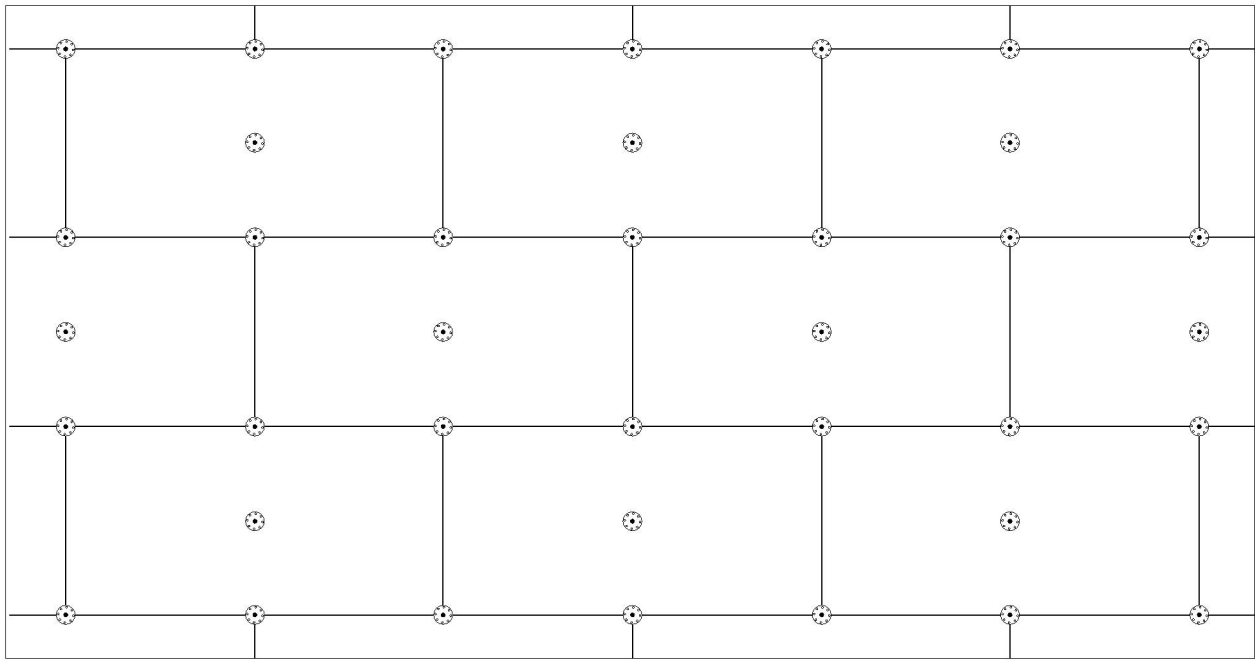

Usługi Projektowo-Doradcze Zarządzanie nieruchomościami Leszek Zajkowski 19-500 Gódko, ul. Poderewskiego 32a		Obiekt:		Centrum Rozrywki Wioskiej w Kosmierzach 19-500 Gódko
		Inwestor:		Gmina Gódko Plac Zwycięstwa 14, 19-500 Gódko
		Rysunek:		Ułożenie płyt izolacji termicznej - narozę
Uwagi:		Sprawdził:		
Data: 10.2016r.		Faza: prof. bud.		Skala: 1:20
Nr rys.		Projektant: mgr inż. Leszek Zajkowski upr.nr SUW-51/98		imię, nazwisko
				podpis