Połączenie systemu ociepleniowego z dachem spadzistym ocieplonym

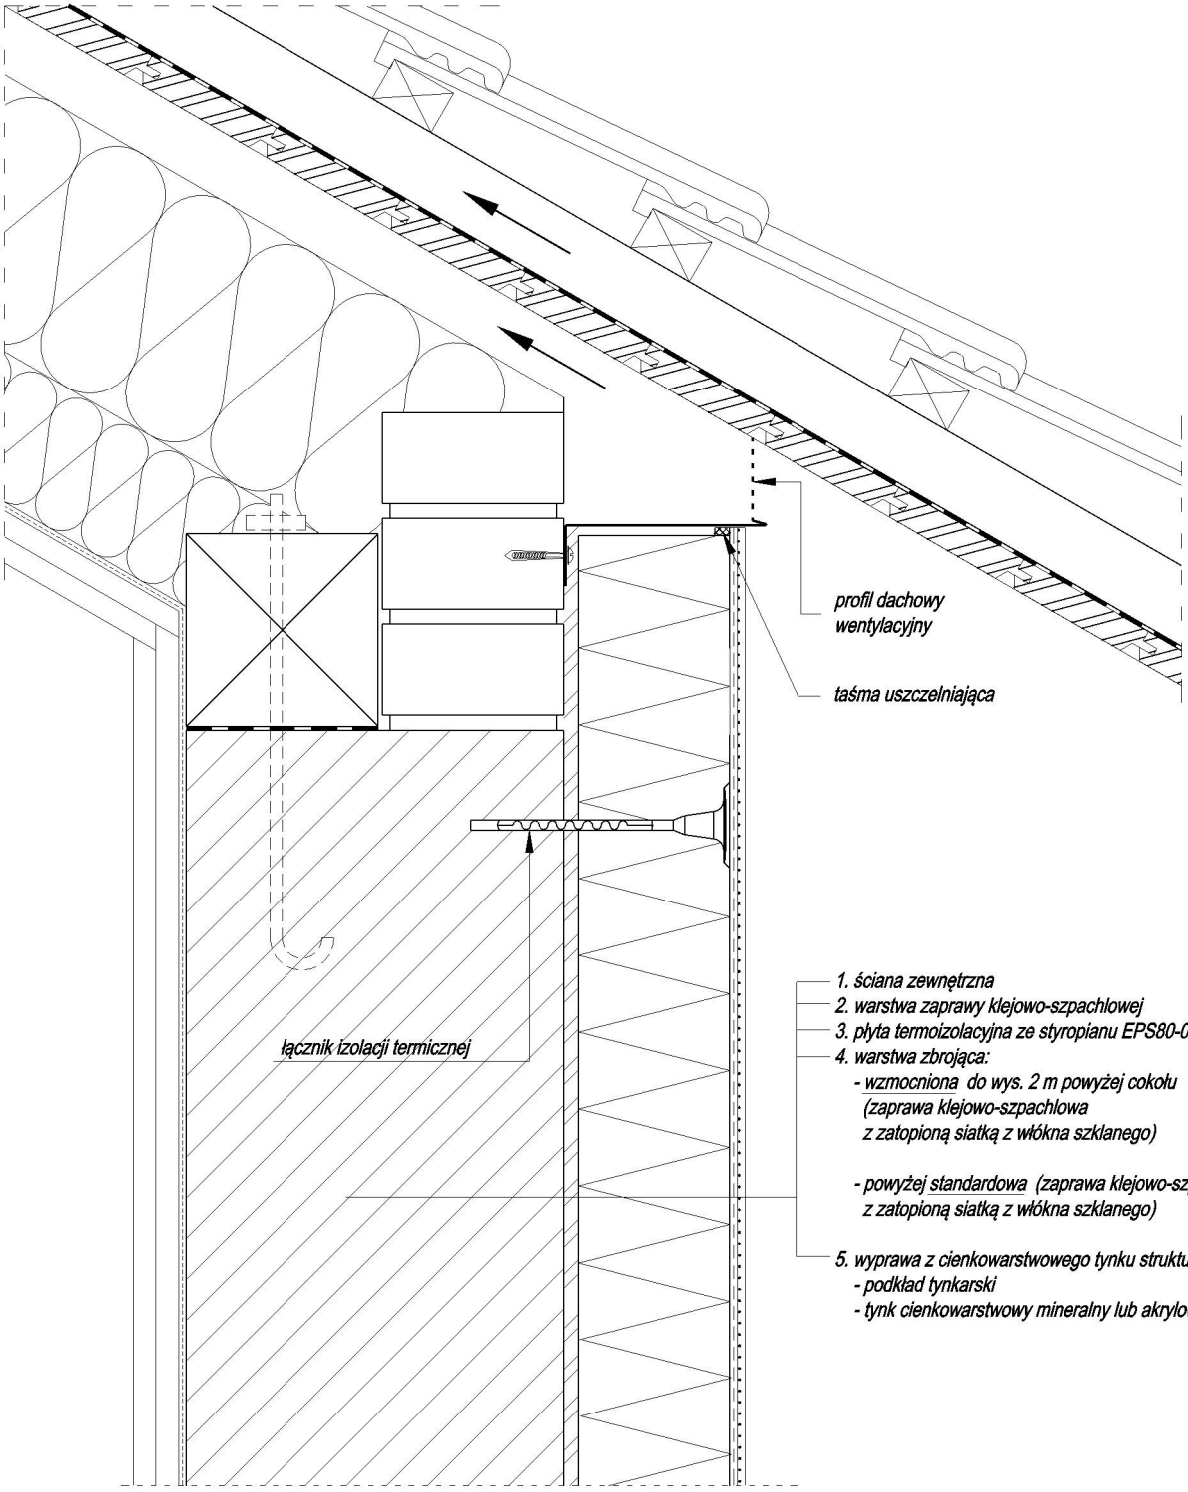

Usługi Projektowo–Doradcze Zarządzanie nieruchomościami Leszek Zajkowski 19–500 Gołdap ul.Poderewskiego 32a		stanowisko Projektant:	imie,nazwisko mgr inż. Leszek Zajkowski upr.nr SUW-51/98	podpis
Obiekt:	Centrum Rozrywki Wiejskiej w Kośmidrach 19-500 Gołdap			
Inwestor	Gmina Gołdap Plac Zwycięstwa 14, 19-500 Gołdap	Opracował:		
Rysunek:	Połączenie systemu ociepleniowego z dachem spadzistym ocieplonym z zastosowaniem profila dachowego wentylacyjnego - przekrój pionowy	Sprawdził:		
Uwagi:		Data: 01.2010r.	Faza: proj. bud.	Skala: 1:5
				Nr rys.